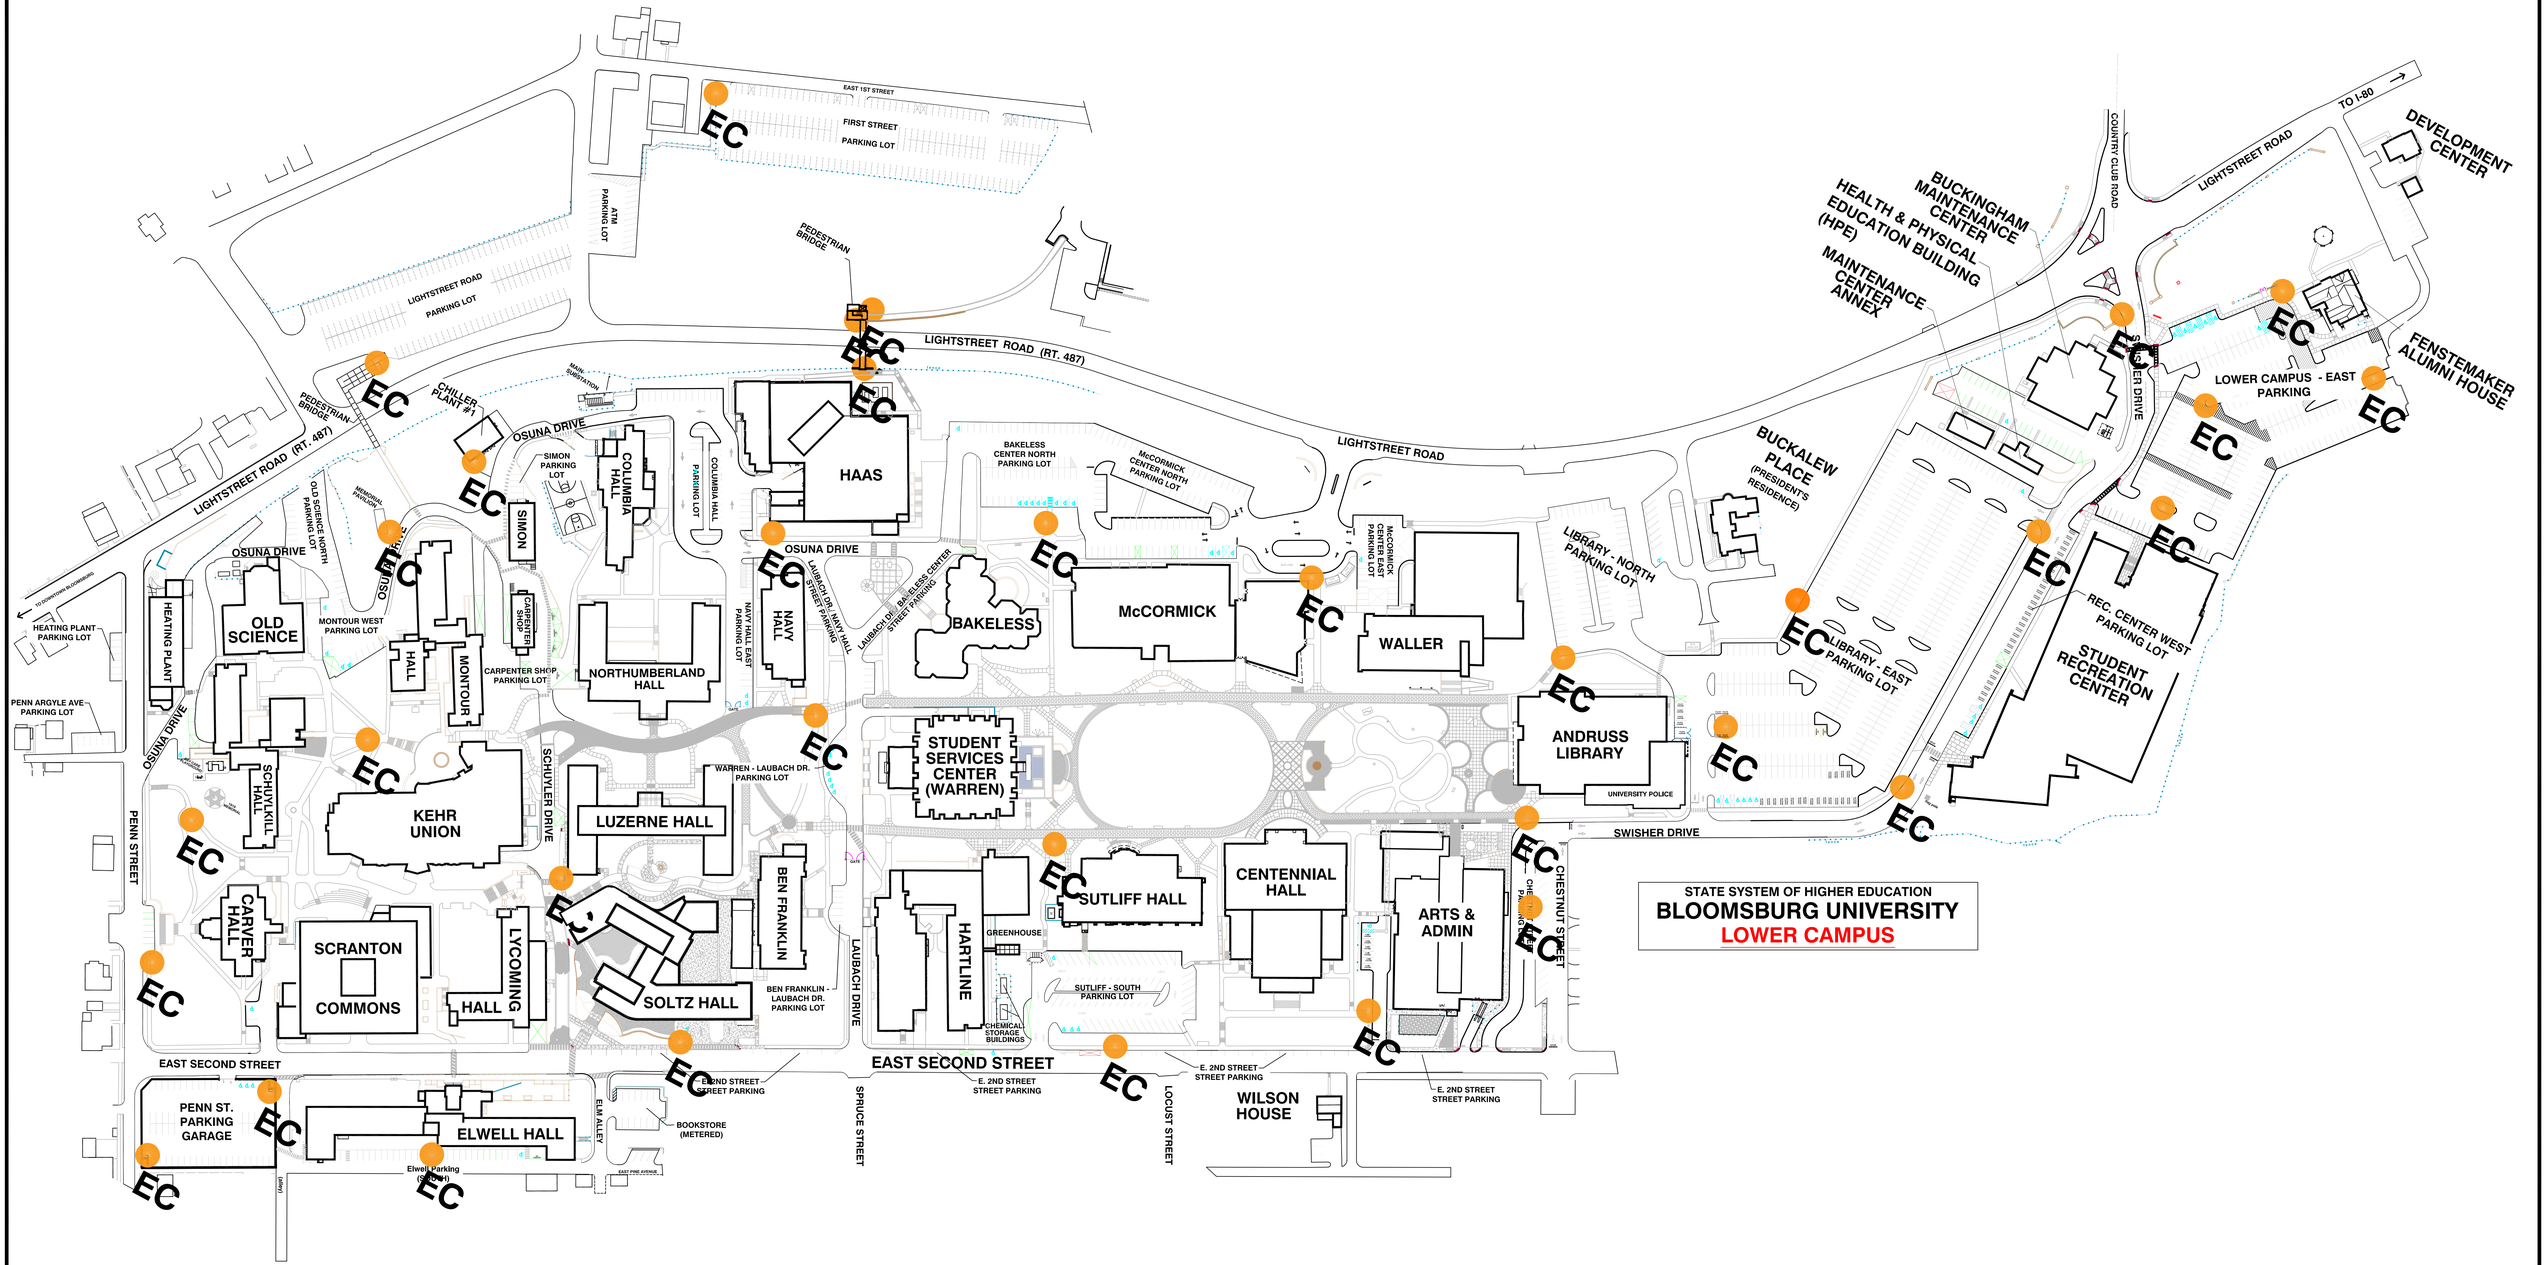


W:_CAD_CAMPUS PLANS\EC-2018-10-16.dwg, 7/7/2021 4:00 PM, McConnell, Michael